

DEPARTEMENT DU JURA

COMMUNE DE THERVAY


**Réhabilitation du système
d'assainissement**

Avant Projet

**Plan général des travaux
Planche 2
Scénario 2**

Réf. document :

REV	DATE	DESCRIPTION	REV	DATE
A	04/09/2015	PREMIERE DIFFUSION	E	
B			F	
C			G	
D			H	

 <p>Antenne Jura-Bourgogne 134 Rue Pierre Varillet 39100 DOLE Tél : 03 84 91 02 20 - Fax : 03 84 92 75 68 104 - 0445014</p>	Affaire n° : DEC1500ER Dessin : RVJ Validation : STJ Echelle : 1/250	PLAN N° 2/5
---	---	----------------


LEGENDE RESEAUX D'ASSAINISSEMENT PROJETES IRH:

1/ Réseau unitaire

- Canalisations unitaires
- Regard de visite

2/ Réseau eaux usées

- - - Canalisations eaux usées gravitaires
- - - Conduite pour refoulement
- Regard de visite
- ⊠ Poste de refoulement

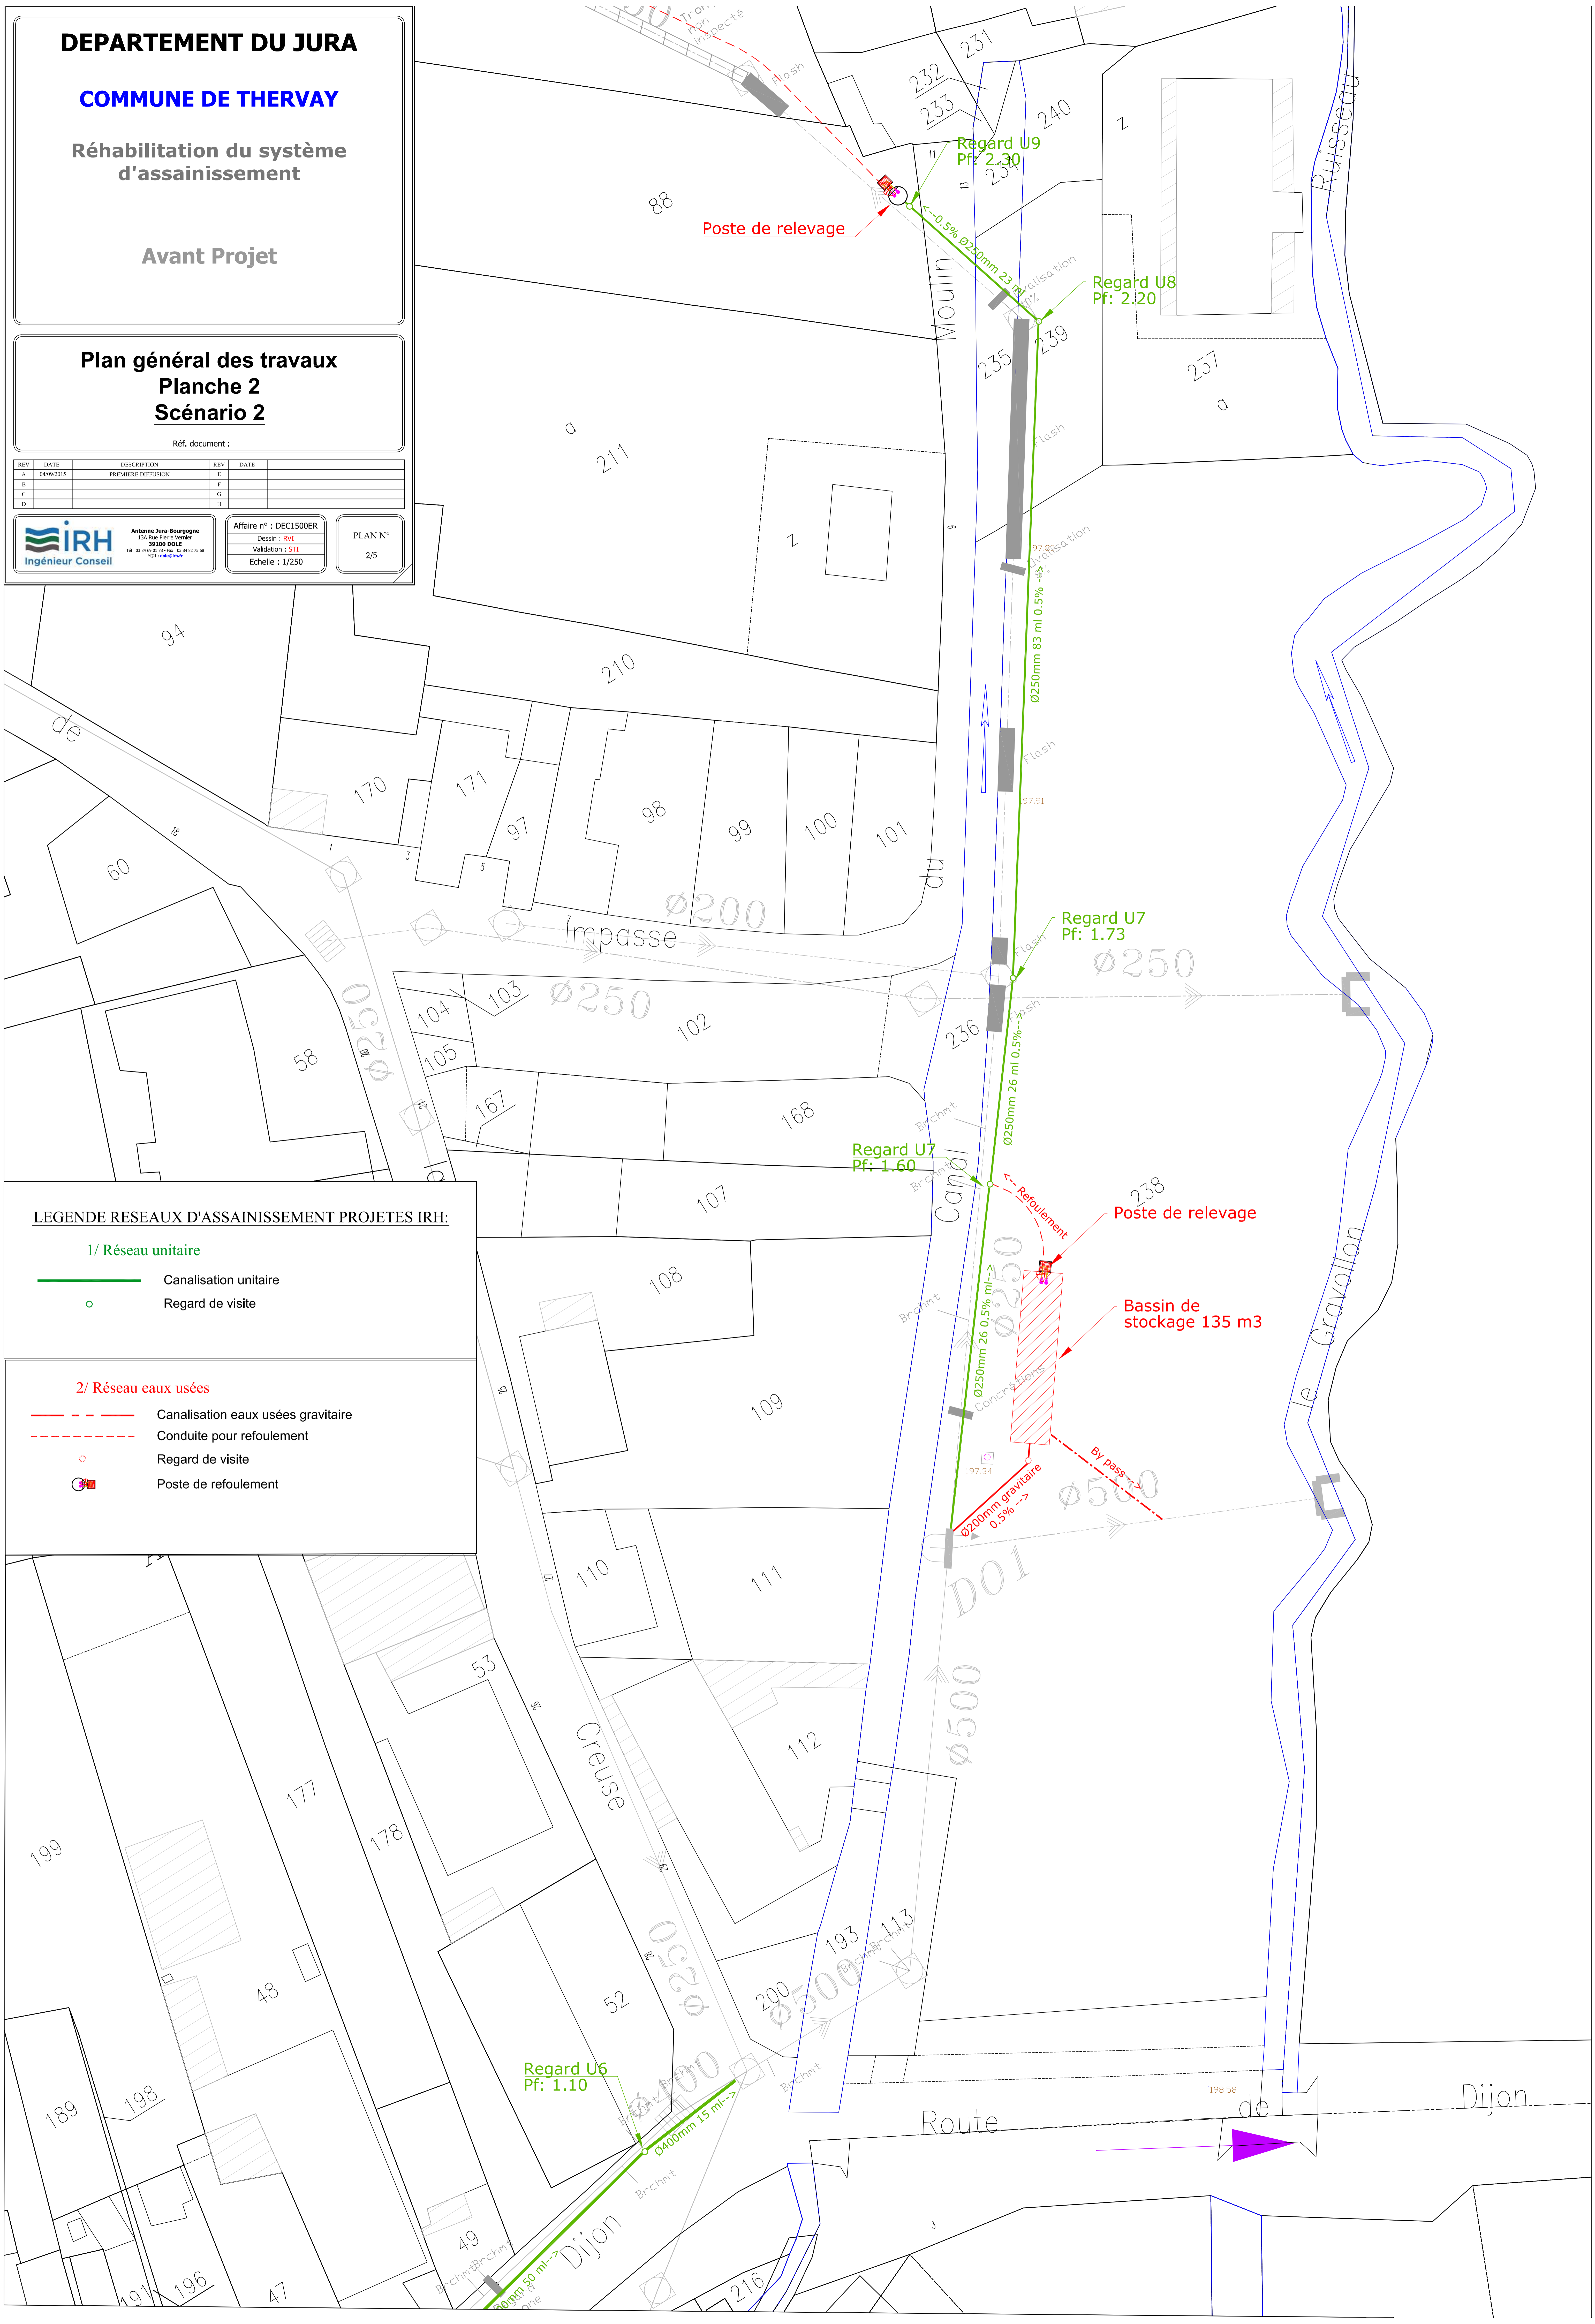

198.58